



Línea Española®
FASCINACIÓN POR LA ARQUITECTURA

SERIE CORREDIZA 2400 RPT

V-02

- ▶ EFICIENCIA
TÉRMICA
- ▶ DISEÑO
BICOLOR



www.extmet.com



CONTENIDO

ROTURA DE PUENTE TÉRMICO

04

¿Qué es Rotura de Puente Térmico (RPT)?
Propiedades
Beneficios

FICHA TÉCNICA

06

Características
Material
Herrajes

PERFILES

08

R2401 Marco dos rieles
R2402 Marco tres rieles
24004 Gancho central
R2406 Hoja perimetral
24005 Pantalla exterior
2404-P Gancho central PVC S-2400 (6.15 m)
2405-P Canal PVC perimetral S-2400 (6.15 m)
2409-P Unión central PVC

HERRAJES

12

2569 Manilla
Kit cremona corrediza
y cerradero según alto ventana
2406-7 Kit básico dos rieles S-2400
2407-7 Kit básico tres rieles S-2400

1353-0 Escuadra hoja S-2400
1354-0 Escuadra marco S-2400
7162-0 Rueda graduable agujas S-2400
7163-0 Rueda tandem graduable agujas S-2400
3224-0 Felpa Seal Film 5 x 5.5 mm

ENSAMBLES

16

2409-P Unión central PVC
R2401/R2402 Marco lateral
24004 Gancho central
2404-P Gancho central PVC S-2400 (6.15 m)
R2406 Hoja perimetral
24005 Pantalla exterior
R2401/R2402 Riel inferior

DESCUENTOS

23

Corrediza dos hojas
Corrediza tres hojas
Corrediza cuatro hojas

EQUIPO

26

MR-2400 Troquel 2400



Aislamiento
acústico



Permeabilidad
al aire



Estanqueidad
al agua



Resistencia
a la intemperie



Diseños
bicolor

SERIE CORREDIZA 2400 RPT



RPT

ROTURA DE PUENTE TÉRMICO

¿QUÉ ES ROTURA DE PUENTE TÉRMICO?

Es convertir una ventana/puerta de aluminio en un sistema térmicamente eficiente para mejorar el bienestar en viviendas y edificios para ahorrar en consumo de energía y disminuir la acústica.

Esto se logra reduciendo el paso de calor, insertando perfiles de poliamida entre la perfilería de aluminio, lo que aminora la transmitancia térmica entre exterior e interior en conjunto con el cristal.

Además, este sistema permite crear diseños innovadores al poder combinar diferentes colores y acabados.




PERFIL

BICOLOR

Un color o acabado en el exterior y otro distinto en el interior.

REDUCE EL RUIDO

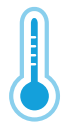

AISLA FRÍO/CALOR



NORMATIVA


Método de cálculo térmico dentro de la normatividad ISO 10077-2:2012.

Evita emisiones CO₂ al usar menos energía para enfriar o calentar.


El aluminio y la poliamida son materiales 100% reciclables.



SERIES
2400
CORREDIZA

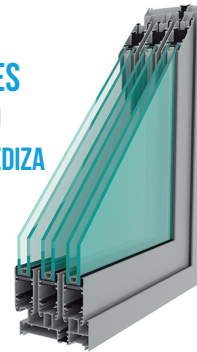

2500
ABATIBLE

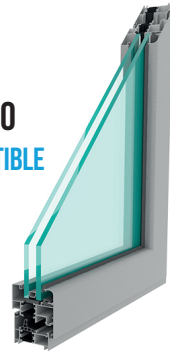

- ▶ Serie corrediza perimetral funcional para balconeras con características térmicas.
- ▶ Ancho marco 124 mm [4.88"]
- ▶ Ancho hoja 76 mm [2.99"]
- ▶ Ensamble de marcos y hojas a 45°
- ▶ Posibilidad de multipunto.
- ▶ Acrislamiento de hasta 24 mm [0.94"]
- ▶ Serie abatible de canal 16 con altas prestaciones térmicas, compite directamente con las ventanas de PVC.
- ▶ Ancho marco 62 mm [2.44"]
- ▶ Ancho hoja 102 mm [4.02"]
- ▶ Ensamble de marcos y hojas a 45°
- ▶ Apto para multipunto
- ▶ Posibilidad oscilobatiente con bisagra oculta y visible
- ▶ Acrislamiento de 24 a 30 mm [0.94 a 1.18"]

VALOR U


Es la medida del calor que fluye por unidad de tiempo y superficie, transferido a través de un sistema constructivo.

Cuanto mayor es el valor U, mayor será la pérdida de energía.

VALOR U ALTO

= Baja aislación térmica
= Alta pérdida de calor


EXTERIOR
± 0°C

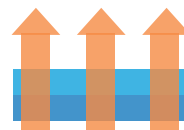

INTERIOR
+ 20°C

VALOR U BAJO

= Alta aislación térmica
= Poca pérdida de calor

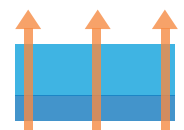



ACRISTALAMIENTO

MARCO Y HOJA

18 a 32 mm

[0.71 a 1.26"]

Uso de doble vidrio con cámara de aire.
Garantiza el mejor funcionamiento térmico.

4600 CORREDIZA



6500 ABATIBLE



- ▶ Serie corrediza perimetral para balconeras y vanos de tamaño moderado.
- ▶ Ancho marco 112 mm [4.41"]
Ancho hoja 71 mm [2.80"]
- ▶ Ensamble de marcos y hojas a 45°
- ▶ Posibilidad de multipunto o cierre embutido.
- ▶ Apertura con mosquitero y combinaciones con fijos de la misma serie.
- ▶ Acristalamiento de hasta 18 mm [0.71"]
- ▶ Serie de canal europeo con rotura de puente térmico, permite variaciones en diseño, como hojas curvas y marcos con solape embellecedor.
- ▶ Ancho marco 52 mm [2.05"]
Ancho hoja 84 mm [3.31"]
- ▶ Ensamble de marcos y hojas a 45°
- ▶ Posibilidad oscilobatiente.
- ▶ Acristalamiento de hasta 32 mm [1.26"]




POLIAMIDA

MARCO Y HOJA

14.8 a 32 mm

[0.58 a 1.26"]

Excelente rendimiento térmico.

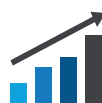

PRODUCTO COMPETITIVO

Materiales de alta calidad.



AHORRO DE ENERGÍA

La poliamida evita pérdidas de energía a través de la periferia.
Ahorra en climatización y reduce la factura de energía eléctrica.



BIENESTAR Y SALUD

Evita la condensación y reduce la humedad.



DISEÑO INNOVADOR

Combinación de acabados en exterior e interior.

Línea Española®

FASCINACIÓN POR LA ARQUITECTURA

www.extmet.com

FICHA TÉCNICA

SERIE CORREDIZA 2400 RPT

MARCO DOS RIELES

MARCO TRES RIELES


HOJA

SECCIONES	80 mm [3.15"]	124 mm [4.88"]	76 mm [2.99"]
LONGITUD DE POLIAMIDA	28 mm [1.10"]	18 mm [0.71"]	32 mm [1.26"]
ACRISTALAMIENTO	24 mm [0.94"]		

TRANSMITANCIA TÉRMICA



MARCO LATERAL Y SUPERIOR
MARCO Y HOJA INTERIOR

$U_f = 3.816 \text{ W/m}^2\text{K}$

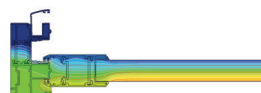

NUDO CENTRAL

$U_f = 3.647 \text{ W/m}^2\text{K}$

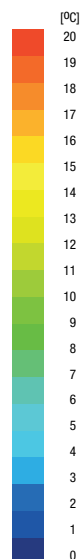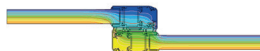

El presente cálculo del coeficiente de transmisión térmica (U_f), ha sido realizado según la norma EN ISO 10077-2:2012

Los resultados de dichos cálculos deben considerarse sólo a título orientativo, y deberán ser verificados por el cliente.

NOTA:

Para obtener un valor U_f real, es necesario ensayar el conjunto aluminio/cristal.

AISLAMIENTO ACÚSTICO

Aislamiento acústico $dB=30$

Aislamiento al ruido aéreo= 32dB

Ensayo realizado con un cristal 4/16/4 Planitherm

S. $U_v=1,4 \text{ W/m}^2\text{K}$

PERMEABILIDAD AL AIRE

CLASE 1

CLASE 2

CLASE 3

CLASE 4

UNE-EN 12.207:2000

ESTANQUEIDAD AL AGUA

1A

2A

3A

4A

5A

6A

7A

8A

9A

EXXX

UNE-EN 12.208:2000

RESISTENCIA AL VIENTO

C1

C2

C3

C4

C5

UNE-EN 12.210:2000


RESISTENCIA A LA INTEMPERIE

Ensayo realizado sobre una ventana de dos hojas deslizable derecha de 1200 x 1200 mm [47.24 x 47.24"]


Resistencia a la nieve, cargas permanentes y de uso (no es aplicable a las ventanas verticales).

APERTURAS


VENTANA DOS HOJAS

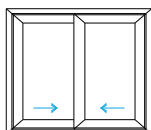


VENTANA TRES HOJAS

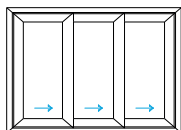

VENTANA CUATRO HOJAS

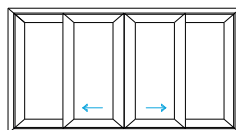

VENTANA SEIS HOJAS

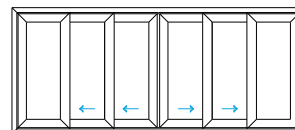

SERIE CORREDIZA 2400 RPT

CARACTERÍSTICAS

- Serie corrediza perimetral funcional para balconeras con características térmicas.
- Ensamble de marcos y hojas a 45°
- Posibilidad de multipunto.

RESISTENCIA A LA CARGA DEL VIENTO

El cálculo está basado en el Manual de obra civil y diseño por viento 2008 editado por la CFE México en combinación con la norma técnica complementaria para diseño por viento. (Se requiere análisis de modulo tipo según proyecto).

RESISTENCIA A LA INTemperIE

Los acabados de Extrusiones Metálicas, brindan una mayor protección y resistencia a los daños por el ambiente. (Consultar medidas en micras para lugar de instalación).



MATERIAL

La serie corrediza 2400 RPT de Extrusiones Metálicas, es fabricada con barra aleada 6063 T5 que cumple con los parámetros de composición química establecidos a nivel internacional en las normas AA/ASTM.


HERRAJES

Todos los accesorios han sido probados mecánicamente a tracción y cortante bajo cierto número de ciclos. (Verificar herrajes según proyecto).

MEDIDAS MÁXIMAS RECOMENDADAS PARA LA FABRICACIÓN DE LA SERIE 2400 RPT


TIPO	BASE		ALTURA		PESO MÁXIMO	
VENTANA DOS HOJAS	2400 mm	[94.49"]	2200 mm	[86.61"]	60 Kg	[132.28 lb]
VENTANA TRES HOJAS	3600 mm	[141.73"]	2200 mm	[86.61"]	60 Kg	[132.28 lb]
VENTANA CUATRO HOJAS	4800 mm	[188.98"]	2200 mm	[86.61"]	60 Kg	[132.28 lb]
BALCONERA DOS HOJAS	2600 mm	[102.36"]	2800 mm	[110.24"]	60 Kg	[132.28 lb]
BALCONERA TRES HOJAS	3900 mm	[153.54"]	2800 mm	[110.24"]	60 Kg	[132.28 lb]
BALCONERA CUATRO HOJAS	5200 mm	[204.72"]	2800 mm	[110.24"]	60 Kg	[132.28 lb]

PERFILES

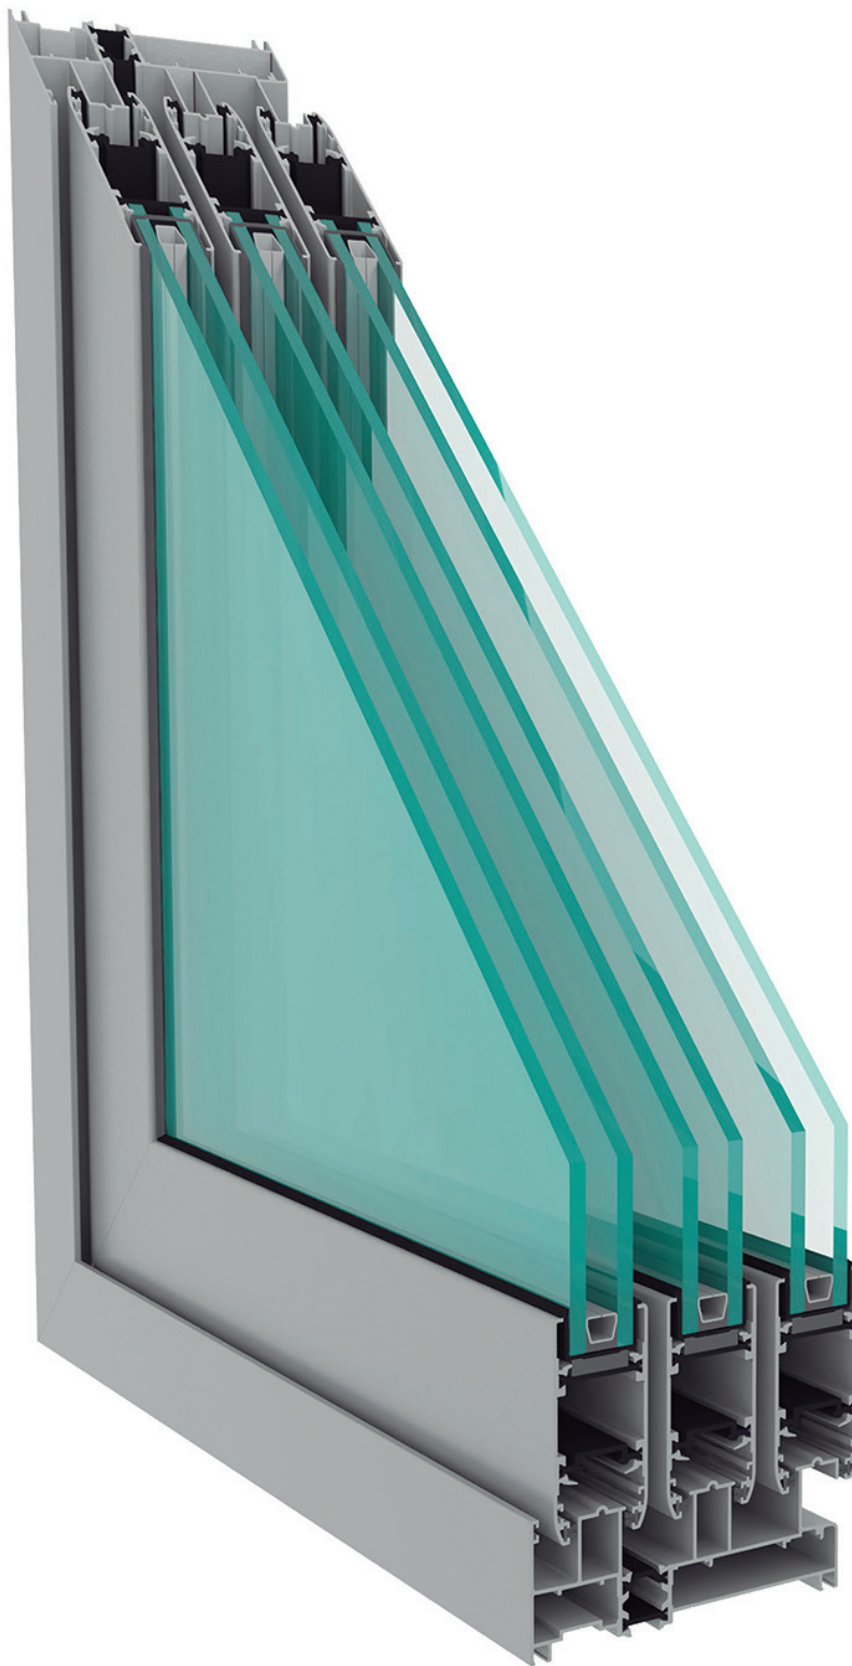


SERIE CORREDIZA 2400 RPT

R2401 MARCO DOS RIELES

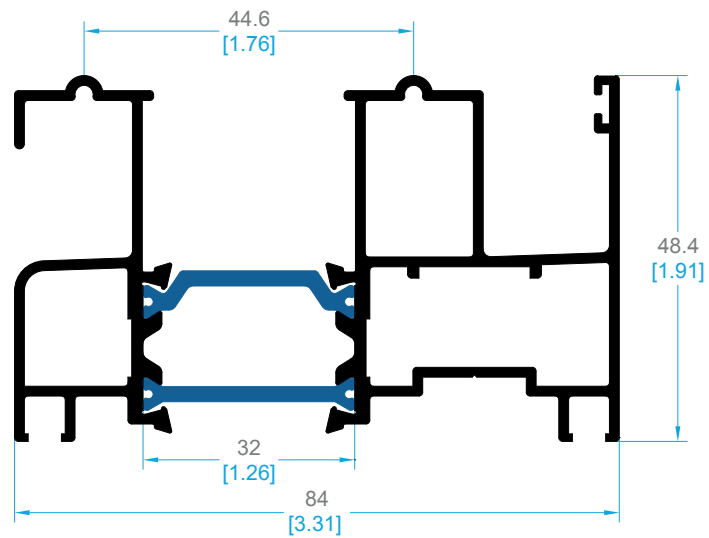


R2402 MARCO TRES RIELES

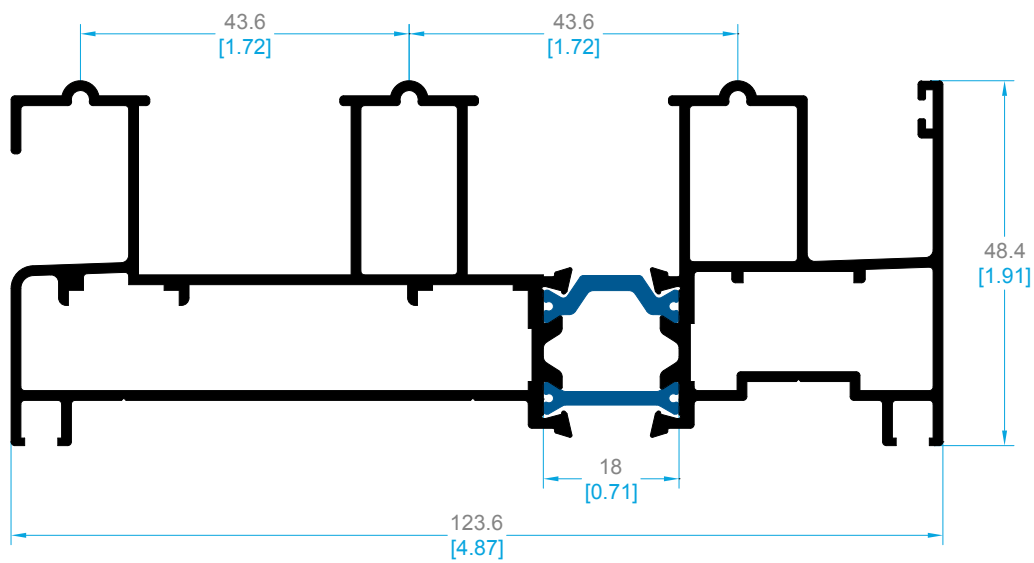


PERFILES

24004 GANCHO CENTRAL

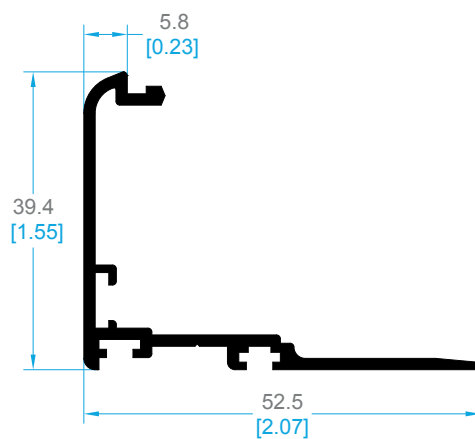

R2406 HOJA PERIMETRAL

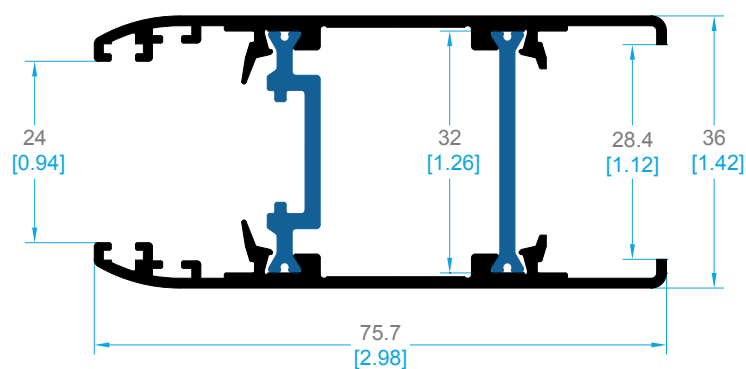


SERIE CORREDIZA 2400 RPT




24005

PANTALLA EXTERIOR

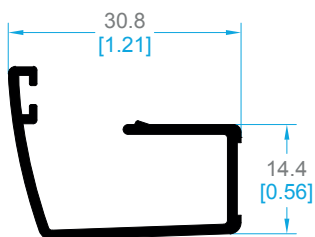


2404-P

GANCHO CENTRAL PVC S-2400 (6.15 m)

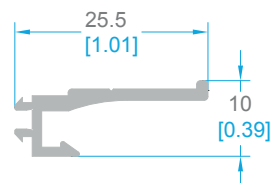


2405-P

CANAL PVC PERIMETRAL S-2400 (6.15 m)

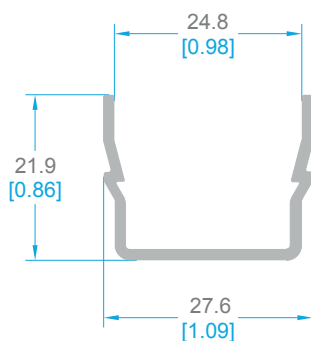

2409-P

UNIÓN CENTRAL PVC

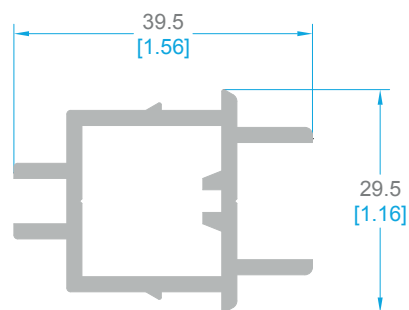

Línea Española®

FASCINACIÓN POR LA ARQUITECTURA

www.extmet.com

HERRAJES

2569 MANILLA

Manilla fabricada en aluminio inyectado, cuadradillo en zamak y con un tratamiento anticorrosivo como complemento de la cremona.



2544-I CREMONA ACODADA IZQUIERDA

Cremona acodada fabricada en aluminio inyectado, cuadradillo de 24 mm, en zamak con tratamiento anticorrosivo color negro o blanco.



2544-D CREMONA ACODADA DERECHA

Cremona acodada fabricada en aluminio inyectado, cuadradillo de 24 mm, en zamak con tratamiento anticorrosivo color negro o blanco.

SERIE CORREDIZA 2400 RPT



KIT CREMONA CORREDIZA Y CERRADERO SEGÚN ALTO VENTANA

300 - 500 mm

2121-0 CREMONA CORREDIZA 240 mm DOS BULONES

Cremona corrediza con un rango de aplicación 300-500 mm, altura de manilla centrada y dos bulones con presión de apriete regulable. Se instala sobre el perfil R2406.

2420-0 CERRADERO CORREDIZA

Cerraderos fabricados recubiertos con un tratamiento anticorrosivo, se utiliza para conseguir el punto de cierre en conjunto con la cremona corrediza. Se instala sobre los perfiles R2401 y R2402.

501 - 700 mm

2422-0 CREMONA CORREDIZA 400 mm DOS BULONES

Cremona corrediza con un rango de aplicación 501-700 mm, altura de manilla centrada y dos bulones con presión de apriete regulable. Se instala sobre el perfil R2406.

2420-0 CERRADERO CORREDIZA

Cerraderos fabricados recubiertos con un tratamiento anticorrosivo, se utiliza para conseguir el punto de cierre en conjunto con la cremona corrediza. Se instala sobre los perfiles R2401 y R2402.

701 - 900 mm

2423-0 CREMONA CORREDIZA 600 mm DOS BULONES

Cremona corrediza con un rango de aplicación 701-900mm, altura de manilla centrada y dos bulones con presión de apriete regulable. Se instala sobre el perfil R2406.

2420-0 CERRADERO CORREDIZA

Cerraderos fabricados recubiertos con un tratamiento anticorrosivo, se utiliza para conseguir el punto de cierre en conjunto con la cremona corrediza. Se instala sobre los perfiles R2401 y R2402.

901 - 1100 mm

2424-0 CREMONA CORREDIZA 800 mm DOS BULONES

Cremona corrediza con un rango de aplicación 901-1100mm, altura de manilla centrada y dos bulones con presión de apriete regulable. Se instala sobre el perfil R2406.

2420-0 CERRADERO CORREDIZA

Cerraderos fabricados recubiertos con un tratamiento anticorrosivo, se utiliza para conseguir el punto de cierre en conjunto con la cremona corrediza. Se instala sobre los perfiles R2401 y R2402.

1101 - 1300 mm

2425-0 CREMONA CORREDIZA 1000 mm TRES BULONES

Cremona corrediza con un rango de aplicación 1101-1300 mm, altura de manilla centrada y tres bulones con presión de apriete regulable. Se instala sobre el perfil R2406.

2420-0 CERRADERO CORREDIZA

Cerraderos fabricados recubiertos con un tratamiento anticorrosivo, se utiliza para conseguir el punto de cierre en conjunto con la cremona corrediza. Se instala sobre los perfiles R2401 y R2402.

1301 - 2000 mm

2426-0 CREMONA CORREDIZA 1200 mm TRES BULONES

Cremona corrediza con un rango de aplicación 1301-2000 mm, altura de manilla centrada y tres bulones con presión de apriete regulable. Se instala sobre el perfil R2406.

2420-0 CERRADERO CORREDIZA

Cerraderos fabricados recubiertos con un tratamiento anticorrosivo, se utiliza para conseguir el punto de cierre en conjunto con la cremona corrediza. Se instala sobre los perfiles R2401 y R2402.

2001 - 2400 mm

2627-0 CREMONA CORREDIZA 1800 mm CUATRO BULONES

Cremona corrediza con un rango de aplicación 2001-2400mm, altura de manilla centrada y cuatro bulones con presión de apriete regulable. Se instala sobre el perfil R2406.

2420-0 CERRADERO CORREDIZA

Cerraderos fabricados recubiertos con un tratamiento anticorrosivo, se utiliza para conseguir el punto de cierre en conjunto con la cremona corrediza. Se instala sobre los perfiles R2401 y R2402.




Linea Española®
FASCINACIÓN POR LA ARQUITECTURA

www.extmet.com

HERRAJES


2406-7 KIT BÁSICO DOS RIELES S-2400

Kit compuesto por cortavientos de nylon, candado, guías, tapas de desagüe y escuadras de alineamiento en acero inox.

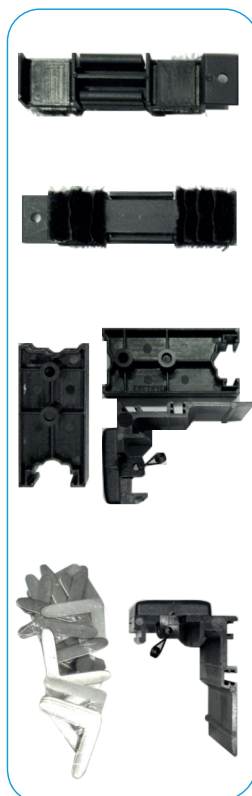

2407-7 KIT BÁSICO TRES RIELES S-2400

Kit compuesto por cortavientos de nylon, candado, guías, tapas de desagüe y escuadras de alineamiento en acero inox.

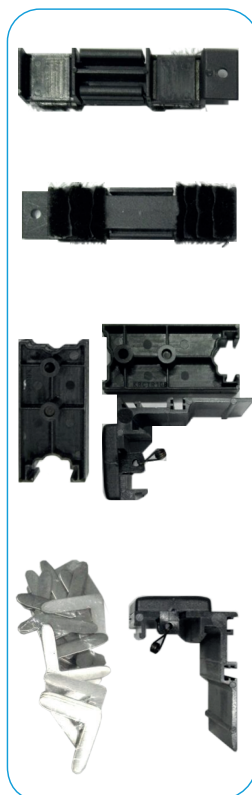


SERIE CORREDIZA 2400 RPT



1353-0 ESCUADRA HOJA S-2400

Escuadra extruida de aluminio con tetón centrado y opresor de acero inoxidable que garantiza un ensamble sin deformación en la unión a 45°. Se instala en el perfil R2406.

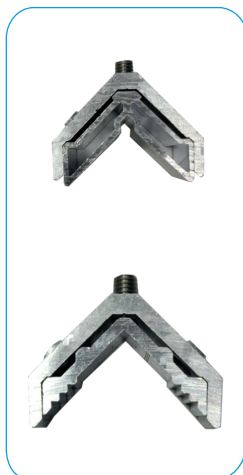


1354-0 ESCUADRA MARCO S-2400

Escuadra extruida de aluminio con tetón centrado y opresor de acero inoxidable que garantiza un ensamble sin deformación en la unión a 45°. Se instala en los perfiles R2401 y R2402.

7162-0 RUEDA GRADUABLE AGUJAS S-2400

Rodamiento regulable con cuerpo de zamak y protección superficial cataforesis, casquillo de aguja, ejes y tornillería en acero inoxidable. Peso por hoja 40 kg

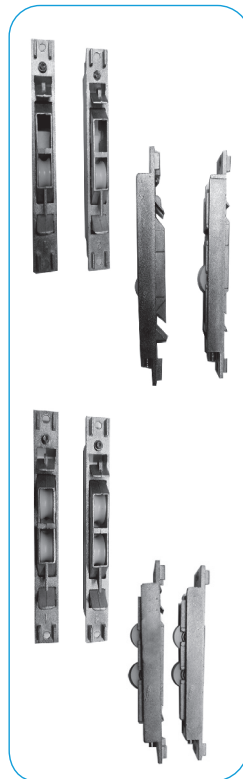

7163-0 RUEDA TÁNDEM GRADUABLE AGUJAS S-2400

Rodamiento regulable con cuerpo de zamak y protección superficial cataforesis, casquillo de aguja, ejes y tornillería en acero inoxidable. Peso por hoja 60 kg

3224-0 FELPA SEAL FILM 5 x 5.5 mm

Felpa 5 x 5.5 mm con base de PVC, filamentos y alma de polipropileno que garantiza su durabilidad y proporciona mayor hermeticidad.




Linea Española®

FASCINACIÓN POR LA ARQUITECTURA

www.extmet.com

2409-P UNIÓN CENTRAL PVC

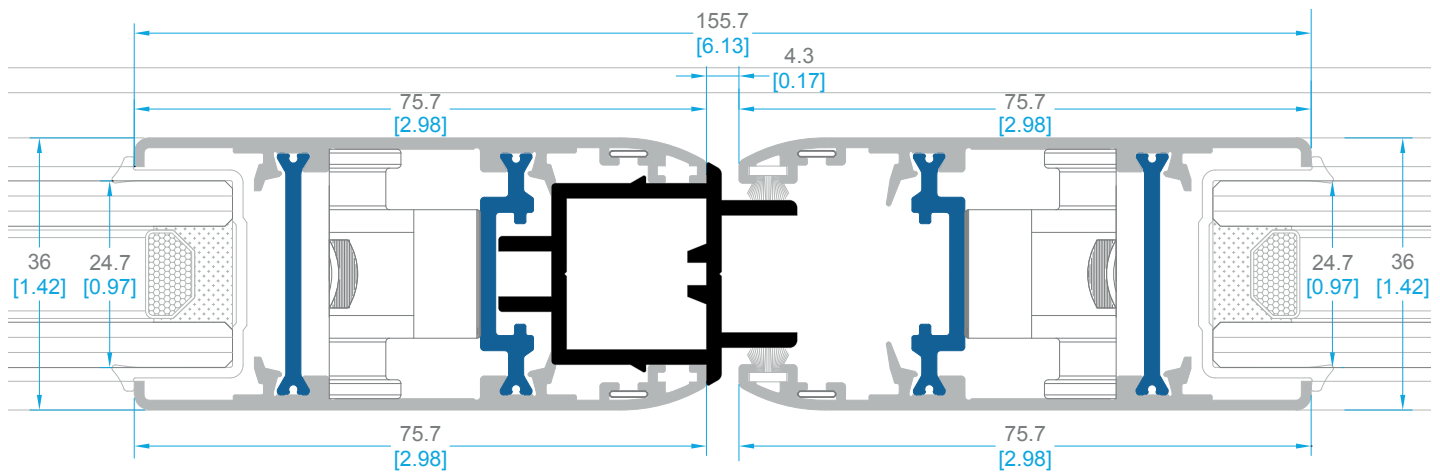


- MEDIDAS EN MILÍMETROS. ESCALA 1:1
- MEDIDAS EN PULGADAS

SERIE CORREDIZA 2400 RPT




R2401/R2402 MARCO LATERAL

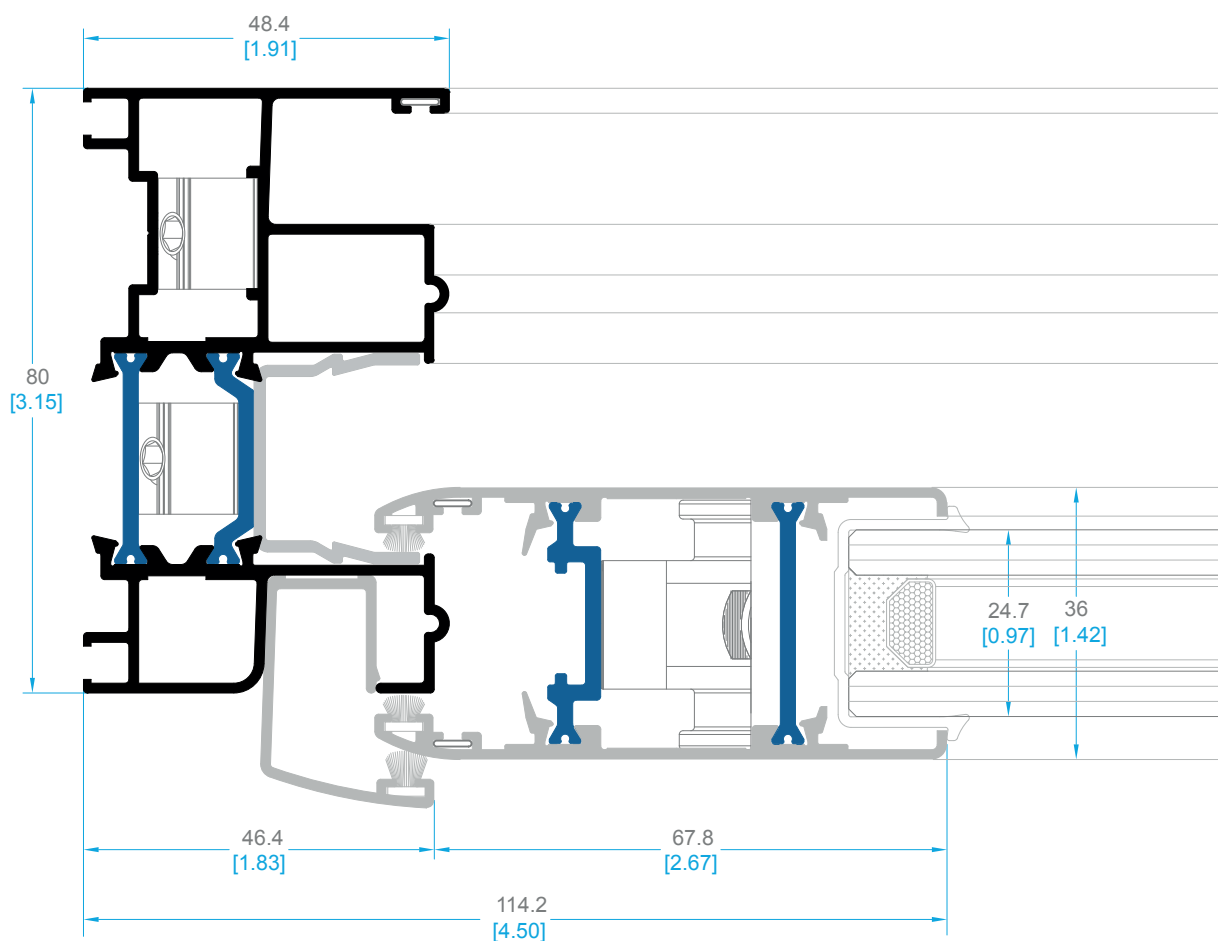

Linea Española®
FASCINACIÓN POR LA ARQUITECTURA


www.extmet.com

24004 GANCHO CENTRAL

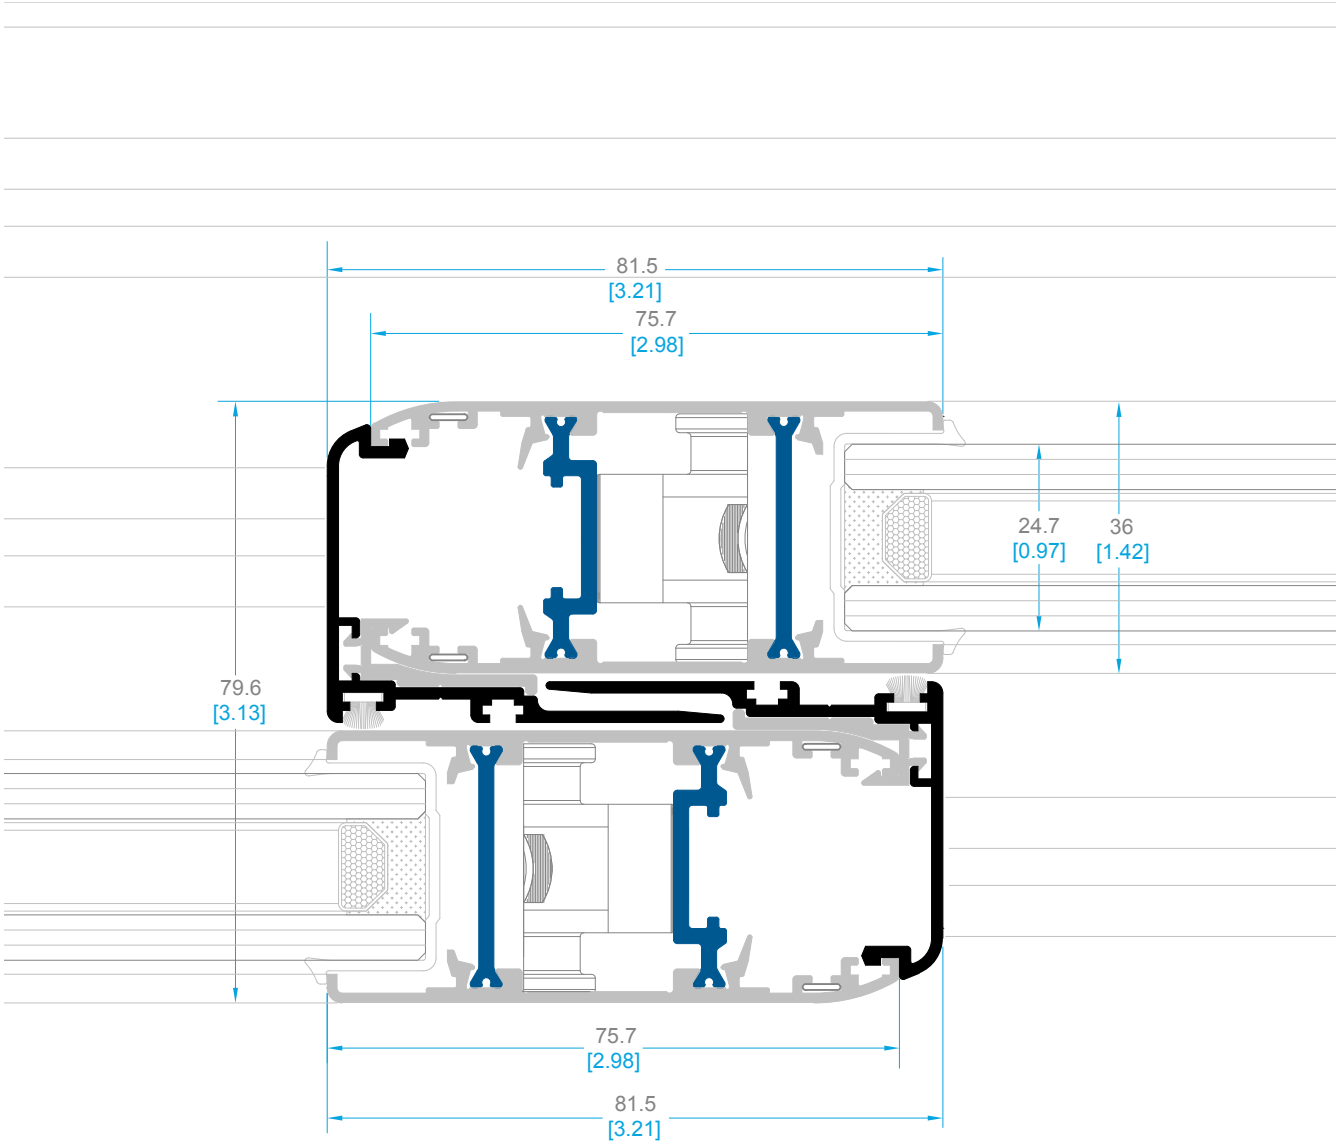


SERIE CORREDIZA 2400 RPT

2404-P GANCHO CENTRAL PVC S-2400 (6.15 m)

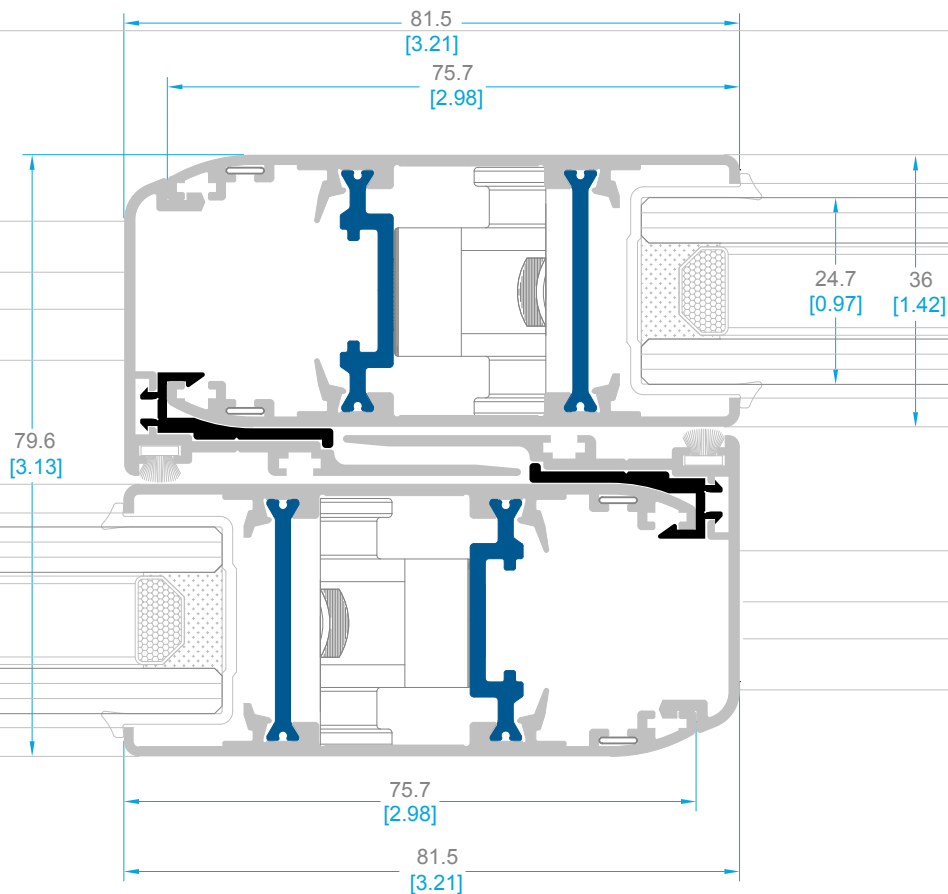


R2406 HOJA PERIMETRAL

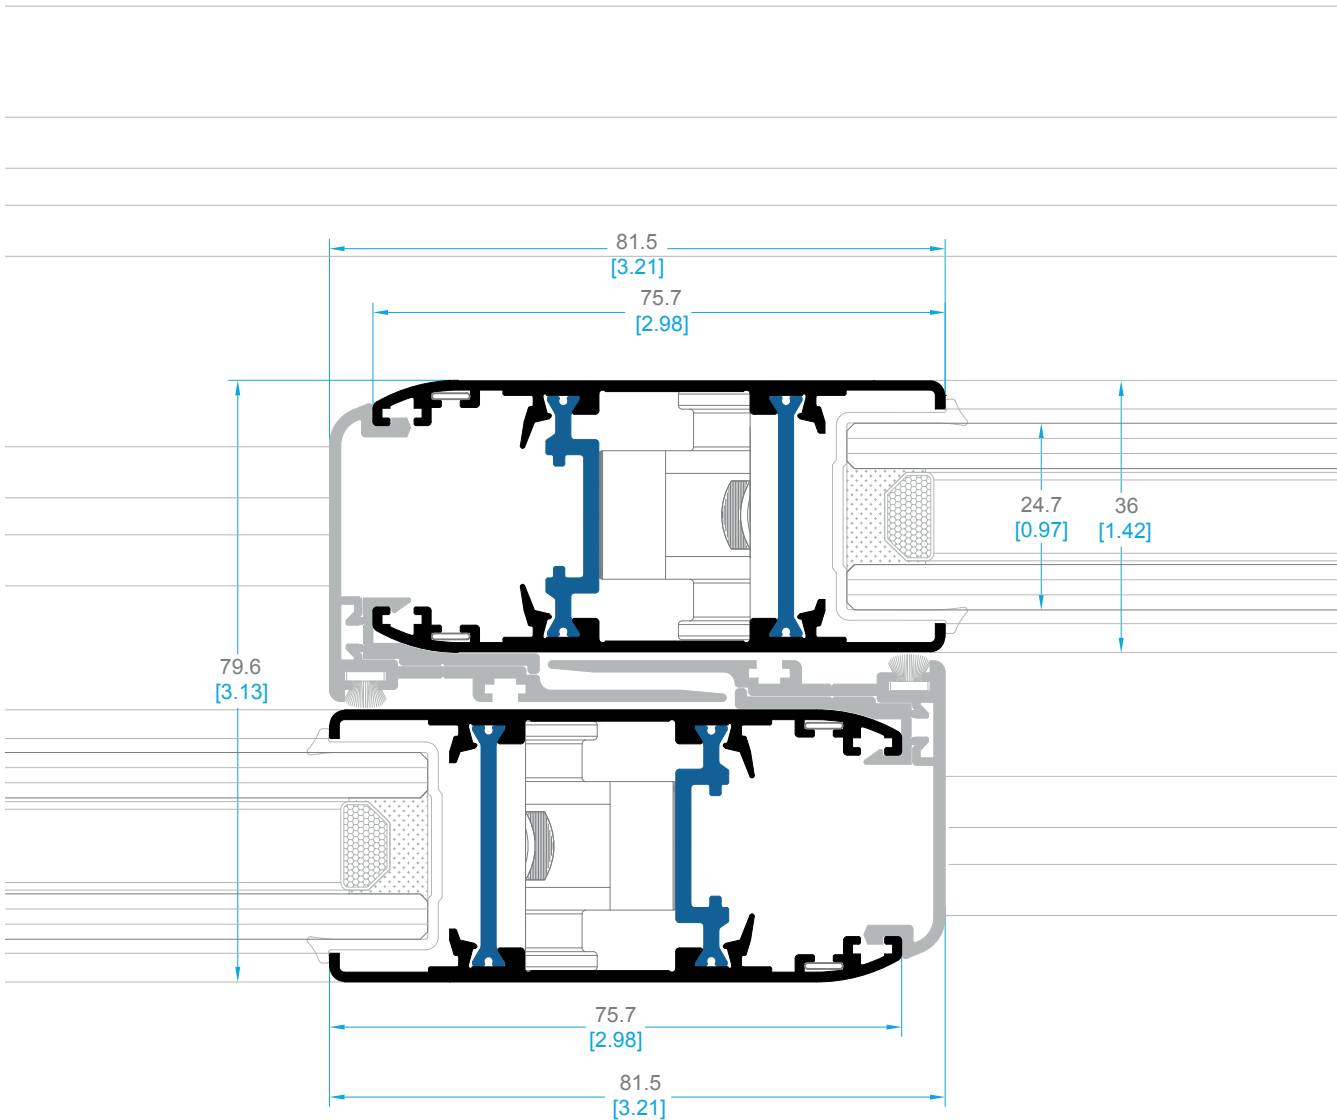


SERIE CORREDIZA 2400 RPT


24005 PANTALLA EXTERIOR

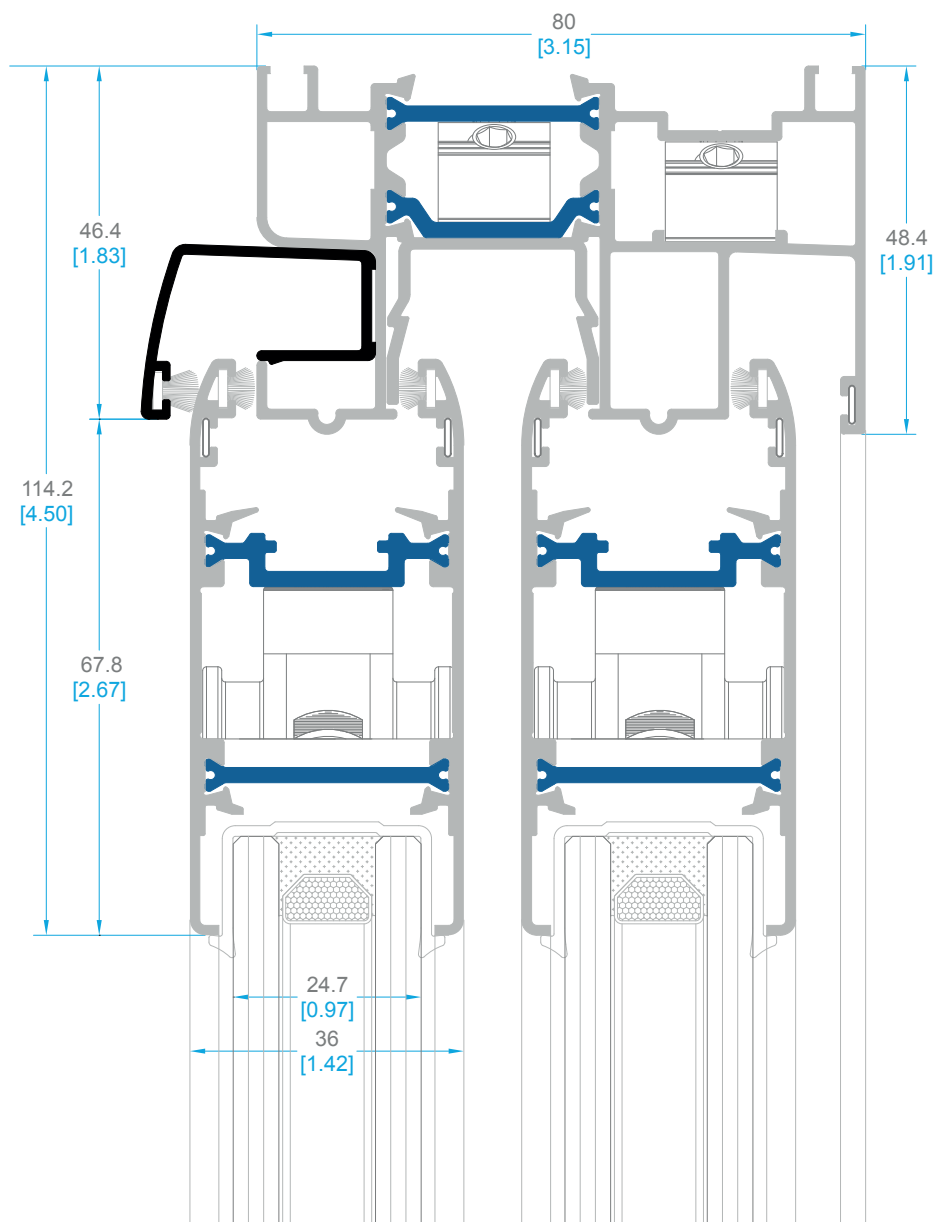

R2401/R2402 RIEL INFERIOR


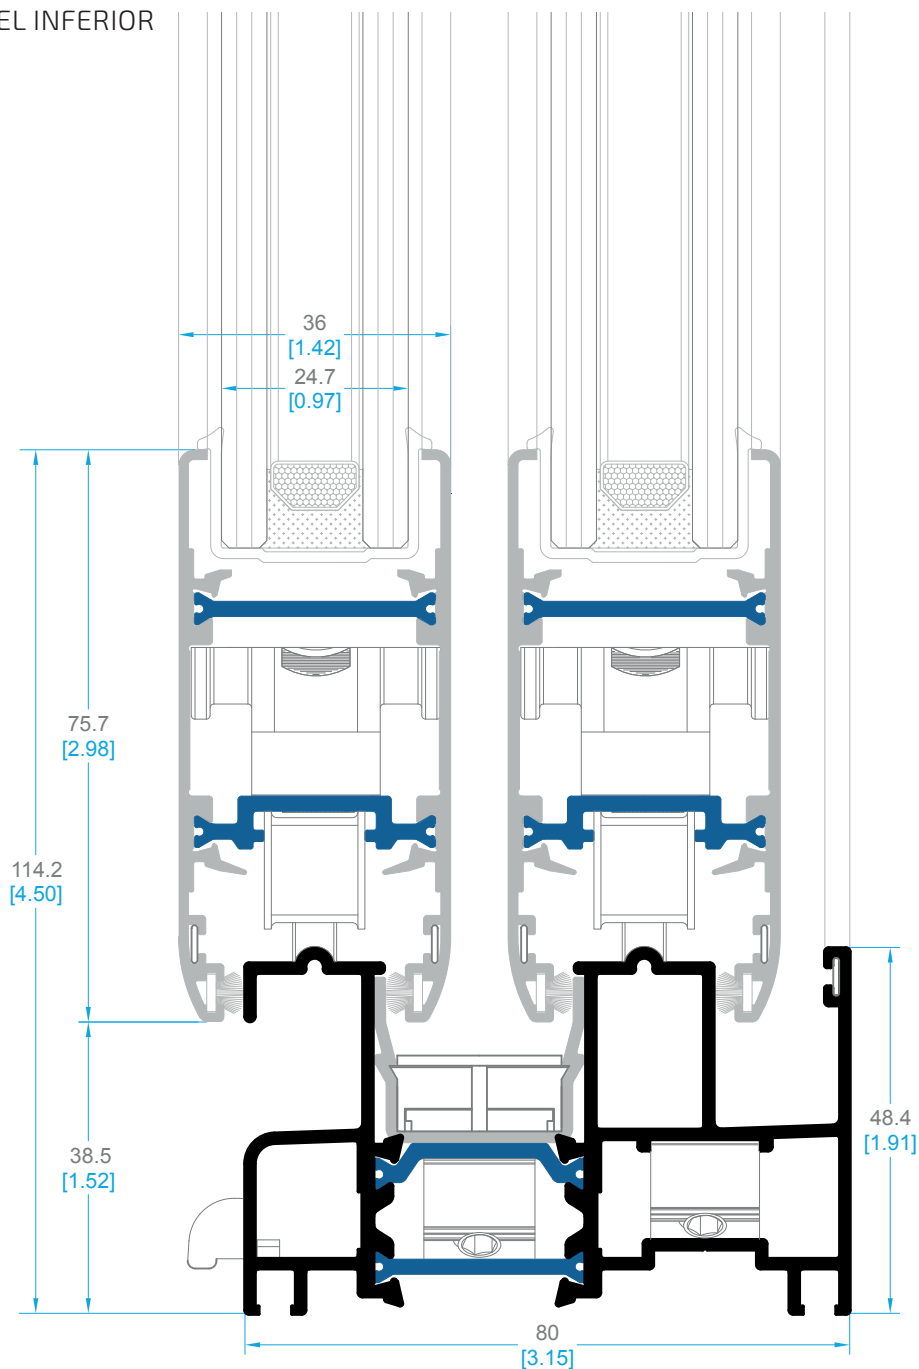


CORREDIZA DOS HOJAS

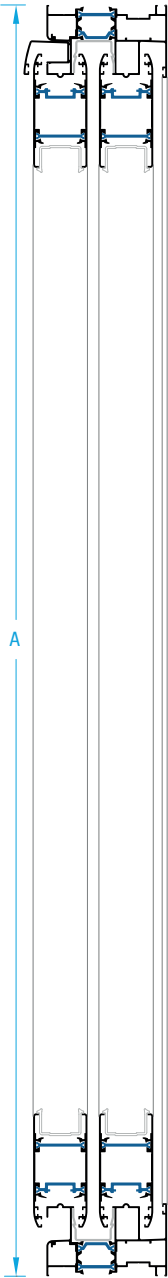

DESCRIPCIÓN	CLAVE	CORTE	DIBUJO	CANTIDAD	MEDIDA	
					MILÍMETROS	PULGADAS
MARCO	R2401	45°		2	A	
MARCO	R2401	45°		2	B	
HOJA PERIMETRAL	R2406	45°		4	A-77.4 mm	[A-3.05"]
HOJA PERIMETRAL	R2406	45°		4	(B-7.6 mm)/2	[(B-0.30")/2]
GANCHO CENTRAL	24004	90°		2	A-157.4 mm	[A-6.20"]
GANCHO CENTRAL PVC S-2400 (6.15 m)	2404-P	90°		2	A-157.4 mm	[A-6.20"]
PANTALLA EXTERIOR	24005	$\frac{90^\circ/45^\circ}{90^\circ}$		2	A-48.5 mm	[A-1.91"]
PANTALLA EXTERIOR	24005	$\frac{90^\circ/45^\circ}{90^\circ}$		1	B-48.5 mm	[B-1.91"]


EL CANAL PVC PERIMETRAL S-2400 (6.15 m) 2405-P SE COLOCA GUIADO SOBRE EL MARCO PARA CORTAR EN CONJUNTO

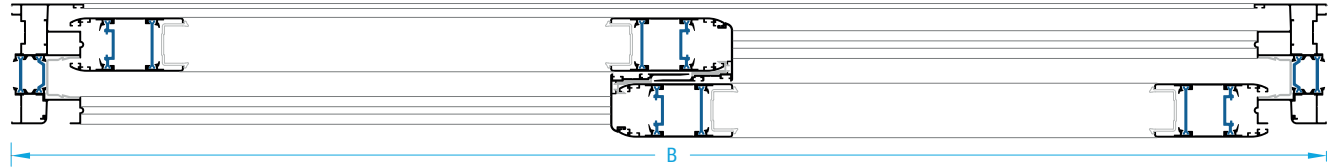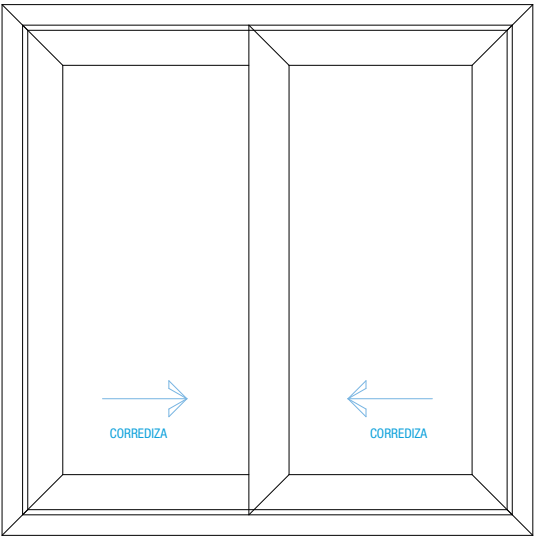

ESCALA 1:25



DESCUENTOS

CORREDIZA TRES HOJAS

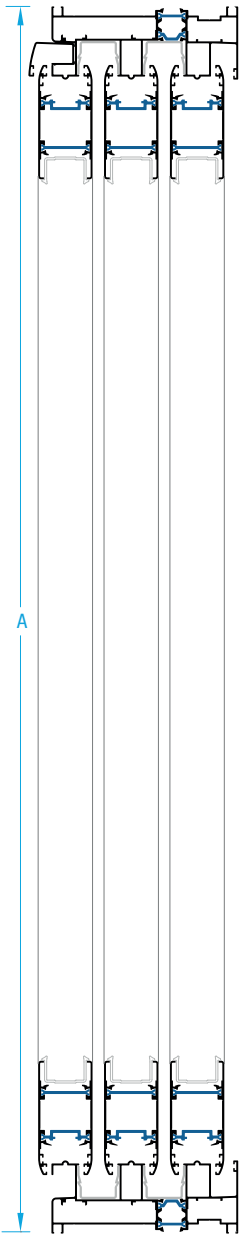

DESCRIPCIÓN	CLAVE	CORTE	DIBUJO	CANTIDAD	MEDIDA	
					MILÍMETROS	PULGADAS
MARCO	R2402	45°		2	A	
MARCO	R2402	45°		2	B	
HOJA PERIMETRAL	R2406	45°		6	A-77.4 mm	[A-3.05"]
HOJA PERIMETRAL	R2406	45°		6	(B+62.2 mm)/3	[(B+2.45")/3]
GANCHO CENTRAL	24004	90°		4	A-157.4 mm	[A-6.20"]
GANCHO CENTRAL PVC S-2400 (6.15 m)	2404-P	90°		4	A-157.4 mm	[A-6.20"]
PANTALLA EXTERIOR	24005	90°/45° 90°		2	A-48.5 mm	[A-1.91"]
PANTALLA EXTERIOR	24005	90°/45° 90°		1	B-48.5 mm	[B-1.91"]

EL CANAL PVC PERIMETRAL S-2400 (6.15 m) 2405-P SE COLOCA GUIADO SOBRE EL MARCO PARA CORTAR EN CONJUNTO

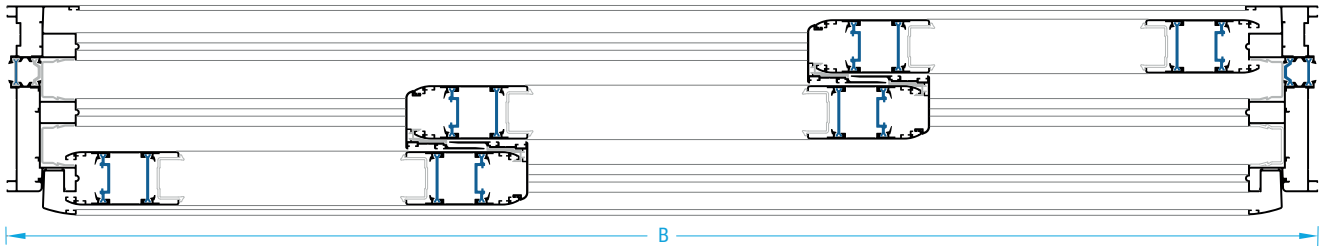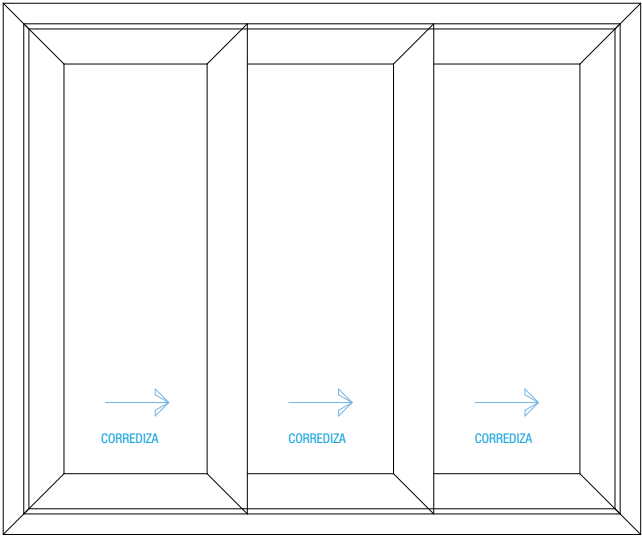


ESCALA 1:25

SERIE CORREDIZA 2400 RPT





CORREDIZA CUATRO HOJAS

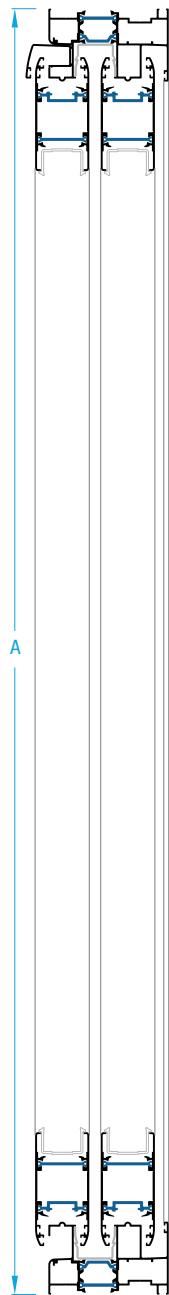

DESCRIPCIÓN	CLAVE	CORTE	DIBUJO	CANTIDAD	MEDIDA	
					MILÍMETROS	PULGADAS
MARCO	R2401	45°		2	A	
MARCO	R2401	45°		2	B	
HOJA PERIMETRAL	R2406	45°		8	A-77.4 mm	[A-3.05"]
HOJA PERIMETRAL	R2406	45°		8	(B+58 mm)/4	[(B+2.28")/4]
GANCHO CENTRAL	24004	90°		4	A-157.4 mm	[A-6.20"]
GANCHO CENTRAL PVC S-2400 (6.15 m)	2404-P	90°		4	A-157.4 mm	[A-6.20"]
UNIÓN CENTRAL PVC	2409-P	90°		1	A-147.4 mm	[A-5.80"]
PANTALLA EXTERIOR	24005	$\frac{90^\circ}{45^\circ}$ 90°		2	A-48.5 mm	[A-1.91"]
PANTALLA EXTERIOR	24005	$\frac{90^\circ}{45^\circ}$ 90°		1	B-48.5 mm	[B-1.91"]

EL CANAL PVC PERIMETRAL S-2400 (6.15 m) 2405-P SE COLOCA GUIADO SOBRE EL MARCO PARA CORTAR EN CONJUNTO

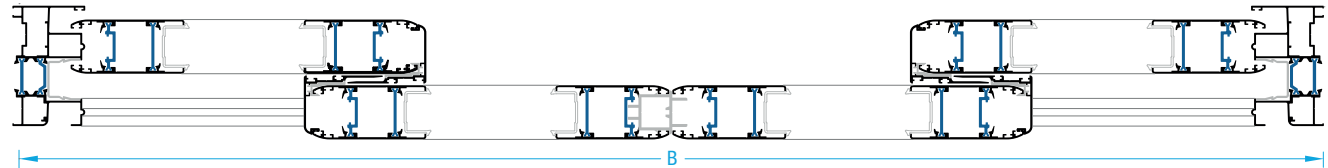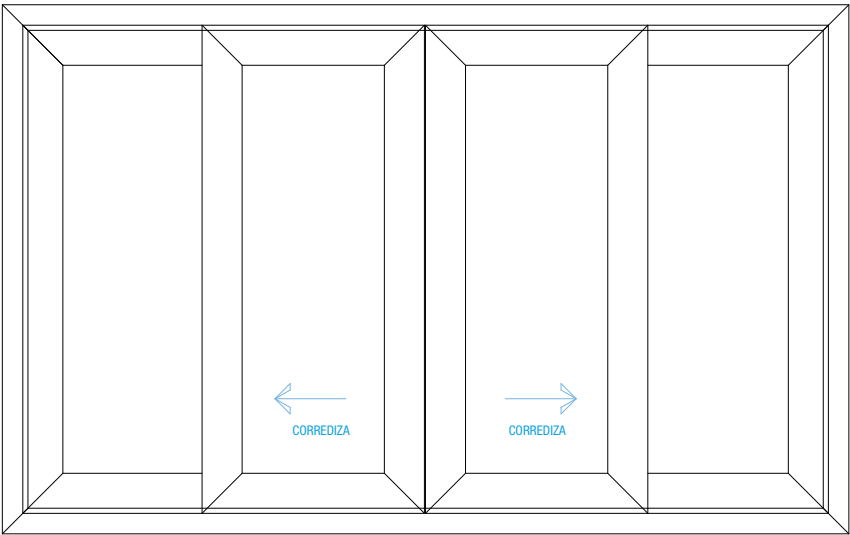

ESCALA 1:25

TROQUEL 2400

CARACTERÍSTICAS

Las piezas que componen el troquel de la serie 2400, están fabricadas en dos materiales. Acero al carbono no aleado con un tratamiento superficial de pavonado para los componentes que no son sometidos a corte, y acero al carbono aleado templado para los elementos de corte.


OPERACIONES QUE REALIZA

- Un barreno redondo y uno en media luna en los perfiles R2401, R2402, R2406 para colocación de escuadras y armado de hojas y marcos perimetral.
- Un resaque rectangular en el canal inferior de los perfiles R2401, R2402 para el drenado. (desagüe)
- Un resaque rectangular en el canal superior de los perfiles R2401, R2402 para el drenado. (desagüe)

MANTENIMIENTO

- Comprobar periódicamente el estado de afilado de los elementos cortantes.
- Cuando se prevea periodos largos de inactividad de la matriz, lubricar con aceite o algún otro producto antioxidante.
- Mantener la matriz alejada de ambientes húmedos o agresivos, que puedan deteriorar los componentes de la misma.
- Se recomienda aplicar aceite especial por lo menos cada 15 cortes.
- Mantener engrasados columnas, punzones y otros elementos móviles de la matriz, mediante un spray lubricante o similar.

1. Troquelado dren marco perimetral R2401/R2402
2. Troquelado dren marco perimetral R2402
3. Troquelado hoja perimetral y marco perimetral R2401/R2402/R2406
4. Troquelado dren marco perimetral r2401

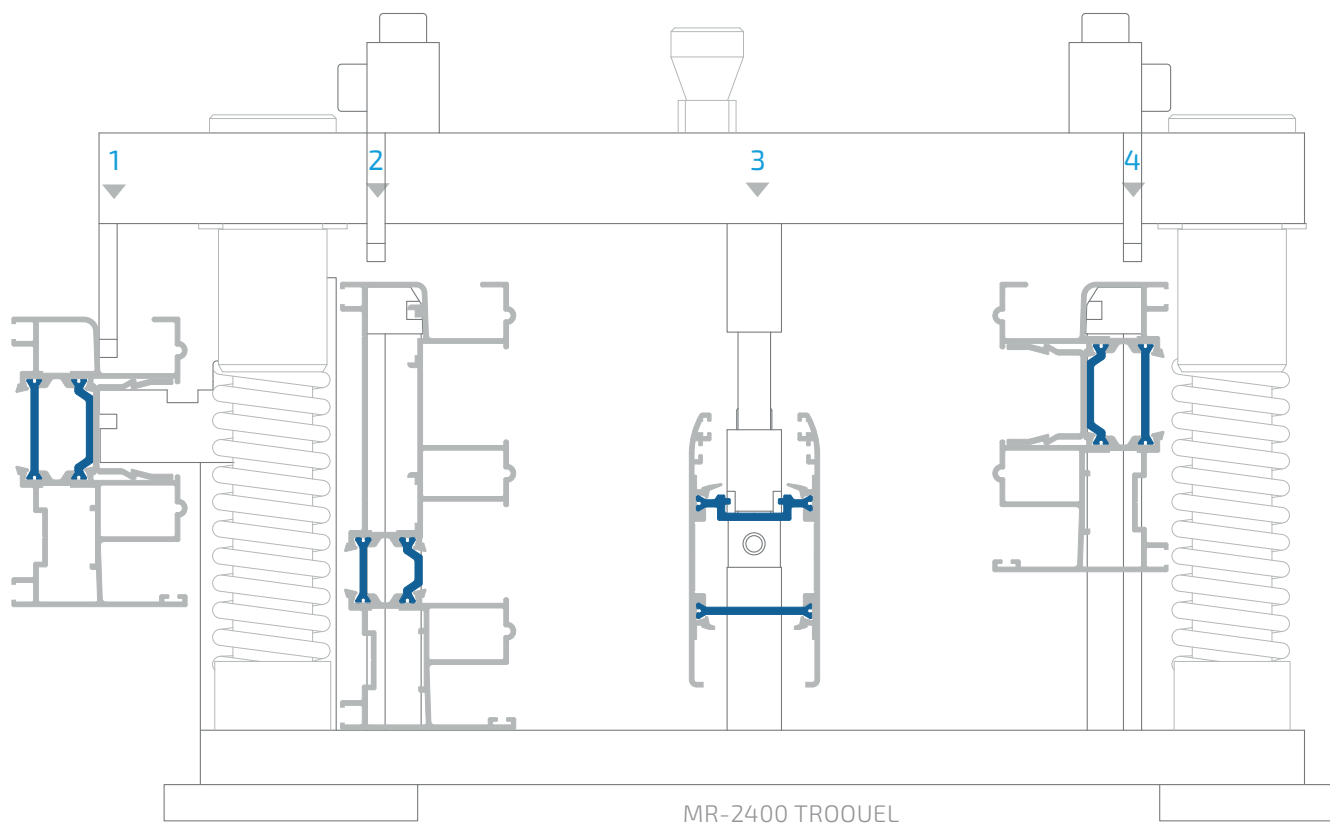

NOTAS

Los datos que incluye este catálogo son únicamente a título informativo, Extrusiones Metálicas no se responsabiliza de posibles errores de impresión u otros de carácter técnico.

Así mismo, se reserva el derecho a introducir cambios o modificaciones sin previo aviso y no se hace responsable del uso incorrecto de sus sistemas.

Queda prohibida la reproducción total o parcial de este catálogo, salvo autorización expresa y por tanto, escrita de Extrusiones Metálicas.

La información contenida está patentada, es propiedad exclusiva de Extrusiones Metálicas y está protegida por Ley.

Los datos contenidos en las fórmulas de descuento incluidos en los modelos son orientativos y han sido realizados según los accesorios y juntas recomendados por Extrusiones Metálicas.

Se recomienda expresamente que se realice comprobación previa por parte del cliente.

Las medidas máximas y mínimas son con base en el peso del vidrio y la resistencia de los herrajes.

Medida mínima en ventanas: 1500 x 700 mm [59.06 x 27.56"].

Estas medidas de fabricación son independientes a los resultados obtenidos en el estudio de viento.



¡NUEVA UBICACIÓN!

Línea Española

SANTA MÓNICA

Santa Mónica 17 Bodega 6
Xocoyahualco · Tlalnepantla, EdoMéx C.P. 54080
Tel. 55 8190 0270 · 55 8190 0271
ventas_santamonica@extmet.com

CEDIS-CENTROS DE DISTRIBUCIÓN ALMACENES REGULADORES

GUANAJUATO

Montes Urales No. 9 Parque Industrial Opción,
San José Iturbide, Gto. C.P. 37980
Tel. (419) 198 4368
ventas_guanajuato@extmet.com

TEXCOCO

Av. Flores Magón s/n Col. El Trabajo, Santiago Cuautlalpan,
Texcoco, EdoMéx C.P. 56255
Tel. (595) 952 0570
ventas_textcoco@extmet.com

VALLEJO

Juan Fernández Albarrán No. 17 Col. San Pablo Xalpa,
Tlalnepantla, EdoMéx C.P. 54090
Tel. 55 5389 5004 · 55 5388 1636 · 55 5388 1649
ventas_vallejo@extmet.com

VERACRUZ

Palmas Lt.10, 15, 16 Mz. 12 Cd. Industrial Bruno Pagliai,
Veracruz, Ver. C.P. 91697
Tel. (229) 923 4800
ventas_veracruz@extmet.com

VALLADOLID, ESPAÑA

Parque de las Marismas de Santoña No. 20
Pol. Industrial Jalón (Ctra. Segovia, Salida No. 6)
Valladolid, España. 47012
Tel. +34 983 511000
ventas_europa@extmet.com

SALA DE EXHIBICIÓN/PUNTO DE VENTA

DIVISIÓN DEL NORTE

División del Norte No. 2416 Col. Portales,
Alc. Benito Juárez, CDMX. C.P. 03300
Tel. 55 5604 1227 · 55 5688 5866 · 55 5688 5823
ventas_division@extmet.com



SISTEMAS DE ARQUITECTURA

ventas@extmet.com

VENTAS INDUSTRIALES

ventas_industriales@extmet.com

EXPORTACIÓN

sales@extmet.com

CEDIS-CENTROS DE DISTRIBUCIÓN

AGUASCALIENTES

Av. Mahatma Gandhi 1179, San Francisco del Arenal C.P. 20280
Tels. (449) 140 3846 · 140 3834
ventas_aguascalientes@extmet.com

CHALCO

Carr. Federal México-Cuautla Km. 36.5 s/n Llano San Gabriel,
Cocotitlán, EdoMéx C.P. 56680
Tel. 55 5982 8109 · 55 5982 8131
ventas_chalco@extmet.com

COATZACOALCOS

Av. Independencia 306 Col. Manuel Ávila Camacho,
Coatzacoalcos, Ver. C.P. 96420
Tel. (921) 215 7715 · 215 7731
ventas_coatzacoalcos@extmet.com

ECATEPEC

Av. Vía Morelos Km 14.5 Santa Clara, Ecatepec EdoMéx C.P. 55547
Tels. 55 5941 6559 · 55 5941 6560 · 55 2294 0152
ventas_ecatepec@extmet.com

IZTAPALAPA

Embarcadero 9 Col. Paseos de Churubusco,
Alc. Iztapalapa CDMX C.P. 09030
Tel. 55 5600 8120 · 55 5600 8168 · 55 5600 4684
ventas_central@extmet.com

MÉRIDA

Calle 35 s/n por 10 y 18, Chuburná de Hidalgo,
Mérida, Yuc. C.P. 97205
Tels. (999) 195 6666 · 565 0036
ventas_merida@extmet.com

NUEVO LEÓN

25 de Mayo No. 217 Col. Trabajadores.
Santa Catarina, NL. C.P. 66149
Tels. (81) 2559 6644 · 2559 6645
ventas_nuevoleon@extmet.com

PACHUCA

Carr. Pachuca Cd. Sahagún 501 Parque Industrial Canacintra.
Mineral de la Reforma, Hgo. C.P. 42186
Tel. (771) 7164 000
ventas_pachuca@extmet.com

QUERÉTARO

Acceso III No. 959 Bodega 3
Zona Industrial Benito Juárez, Qro. C.P. 76120
Tel. (442) 196 2348
ventas_queretaro@extmet.com

TOLUCA

Ruta de la Independencia 311
Col. Reforma y Ferrocarriles Nacionales,
Toluca, EdoMéx C.P. 50070
Tel. (722) 167 1594 · 167 1620
ventas_toluca@extmet.com

VALLEJO

Av. Industria 53 Col. Parque Industrial San Pedro Xalpa
Tlalnepantla, EdoMéx C.P. 54170
Tel. 55 2121 9800 · 55 2121 9783
ventas_vallejo@extmet.com

ZAPOPAN

Mariano Otero 1321-A Col. Mariano Otero, Zapopan Jal. C.P. 45067
Tel. (33) 3180 1139 · 1850 6094
ventas_zapopan@extmet.com

Lunes a viernes 8:30 am a 6:00 pm Sábados 8:30 am a 2:00 pm

EMPRESA CERTIFICADA ISO 9001:2015



ANODIZADO



LACADO



DECORADO

